


# PODSTAWA STALOWA MONTOWANA NA PODBUDOWIE WYRÓWNUJĄCEJ

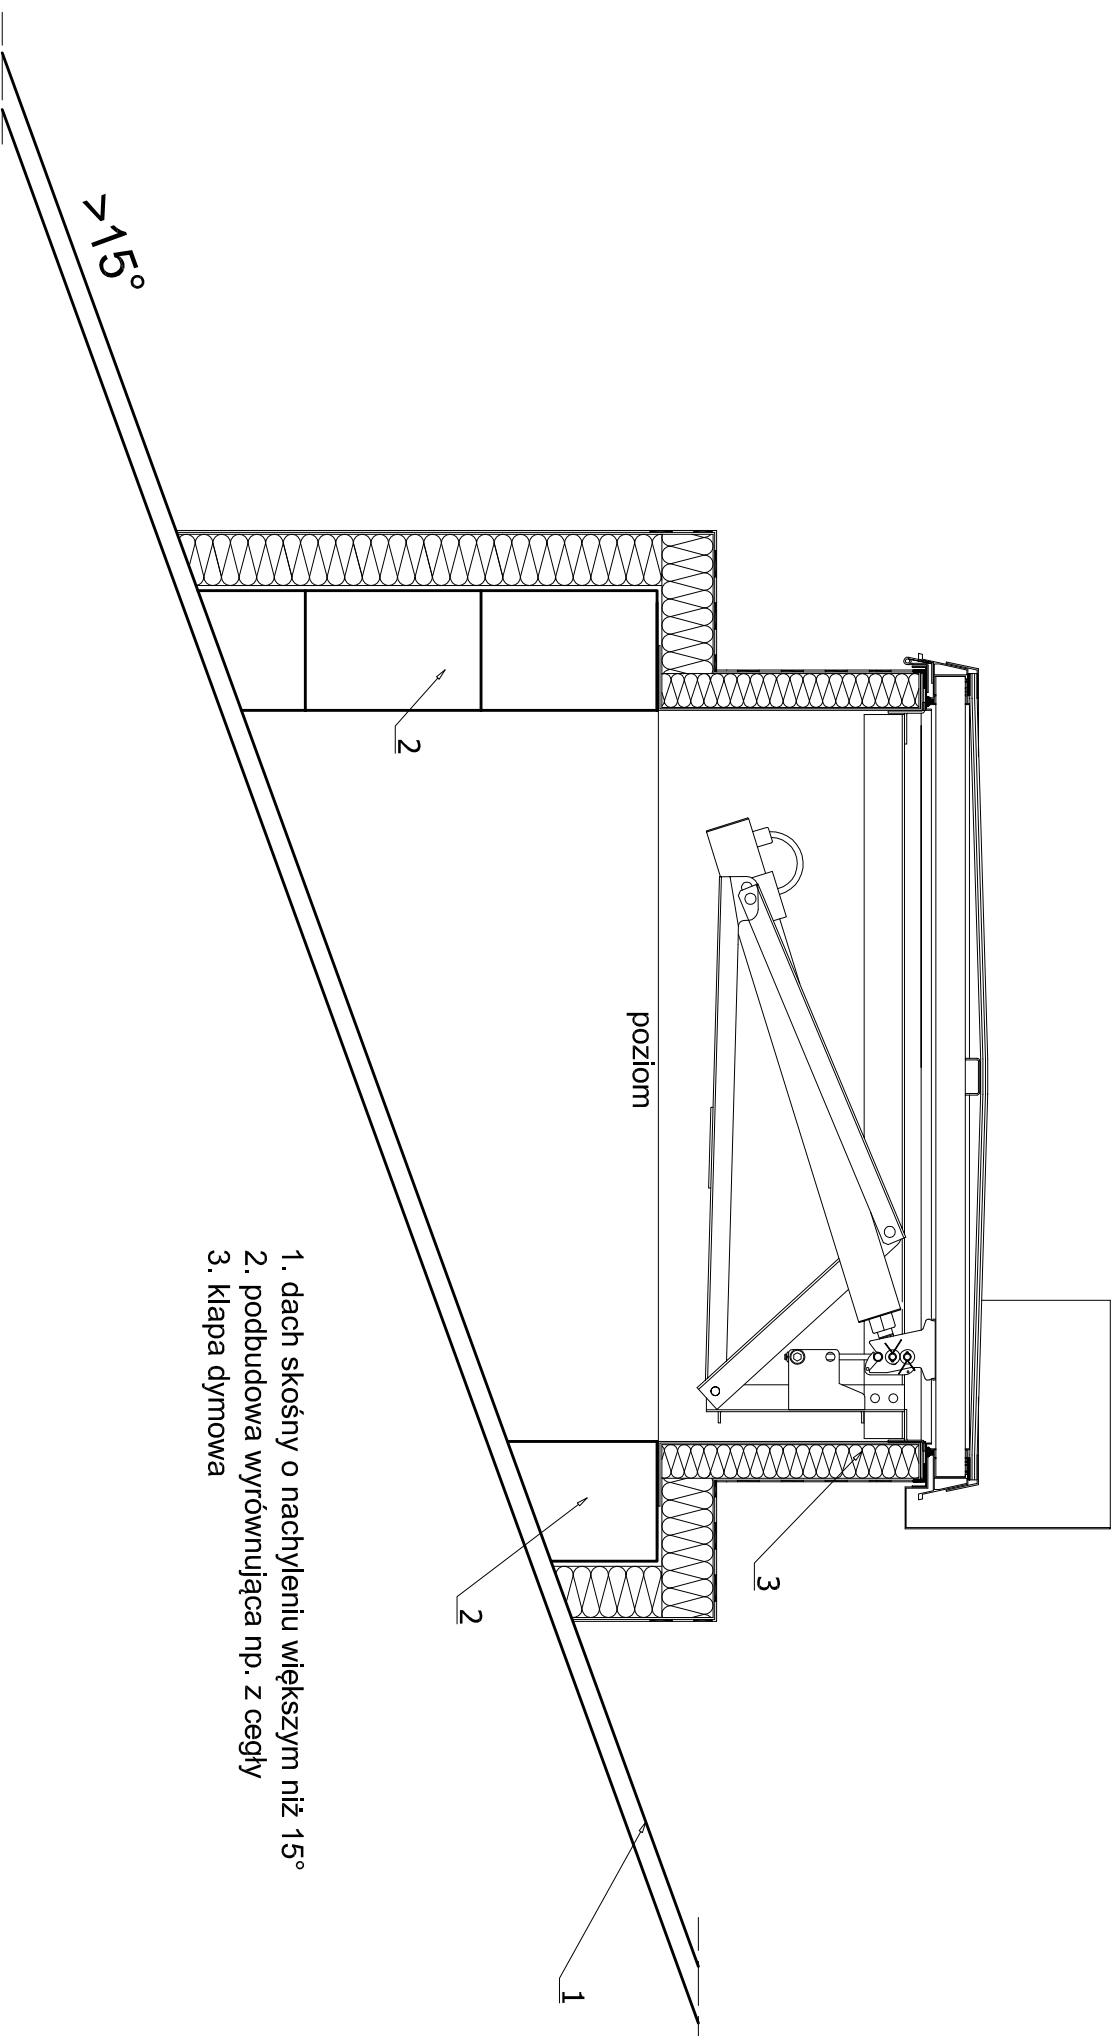

1. dach skośny o nachyleniu większym niż  $15^\circ$
2. podbudowa wyrównująca np. z cegły
3. kłapa dymowa