


**ŚWIETLIK KOPUŁKOWY STAŁY
NA PODSTAWIE LAMINATOWEJ SKOŚNEJ**

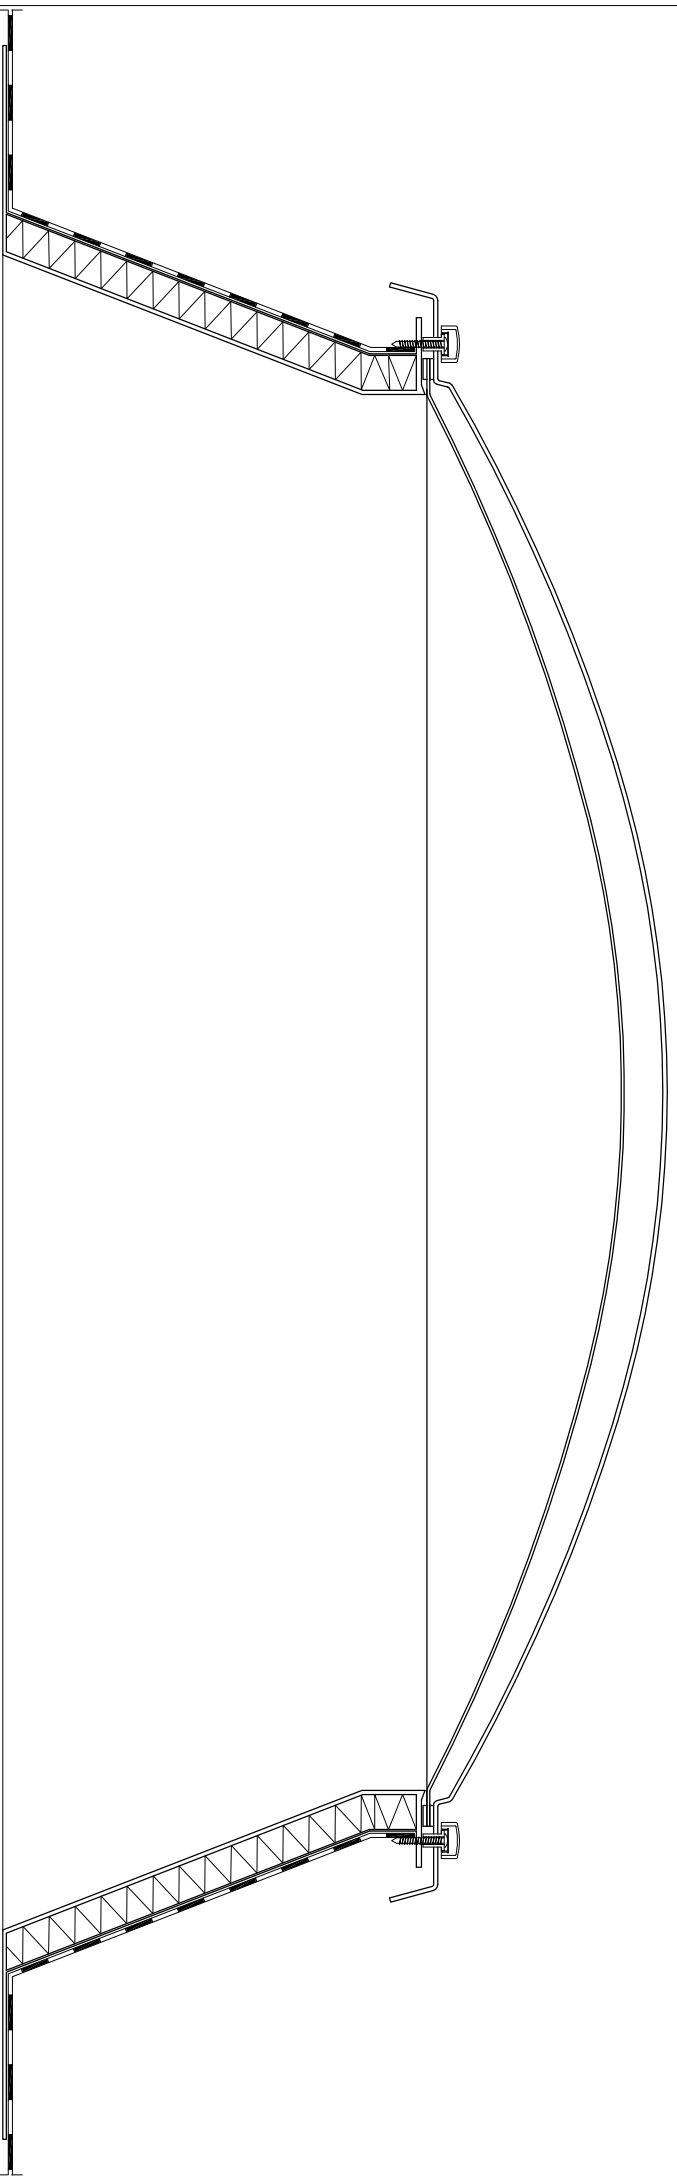

PODSTAWA LAMINATOWA - 15, 30, 50 cm

KOPUŁKA 1, 2 lub 3-WARSTWOWA U=5,6 - 1,8 W/m²K