


**ŚWIETLIK KOPUŁKOWY STAŁY  
NA PODSTAWIE STALOWEJ PROSTEJ**

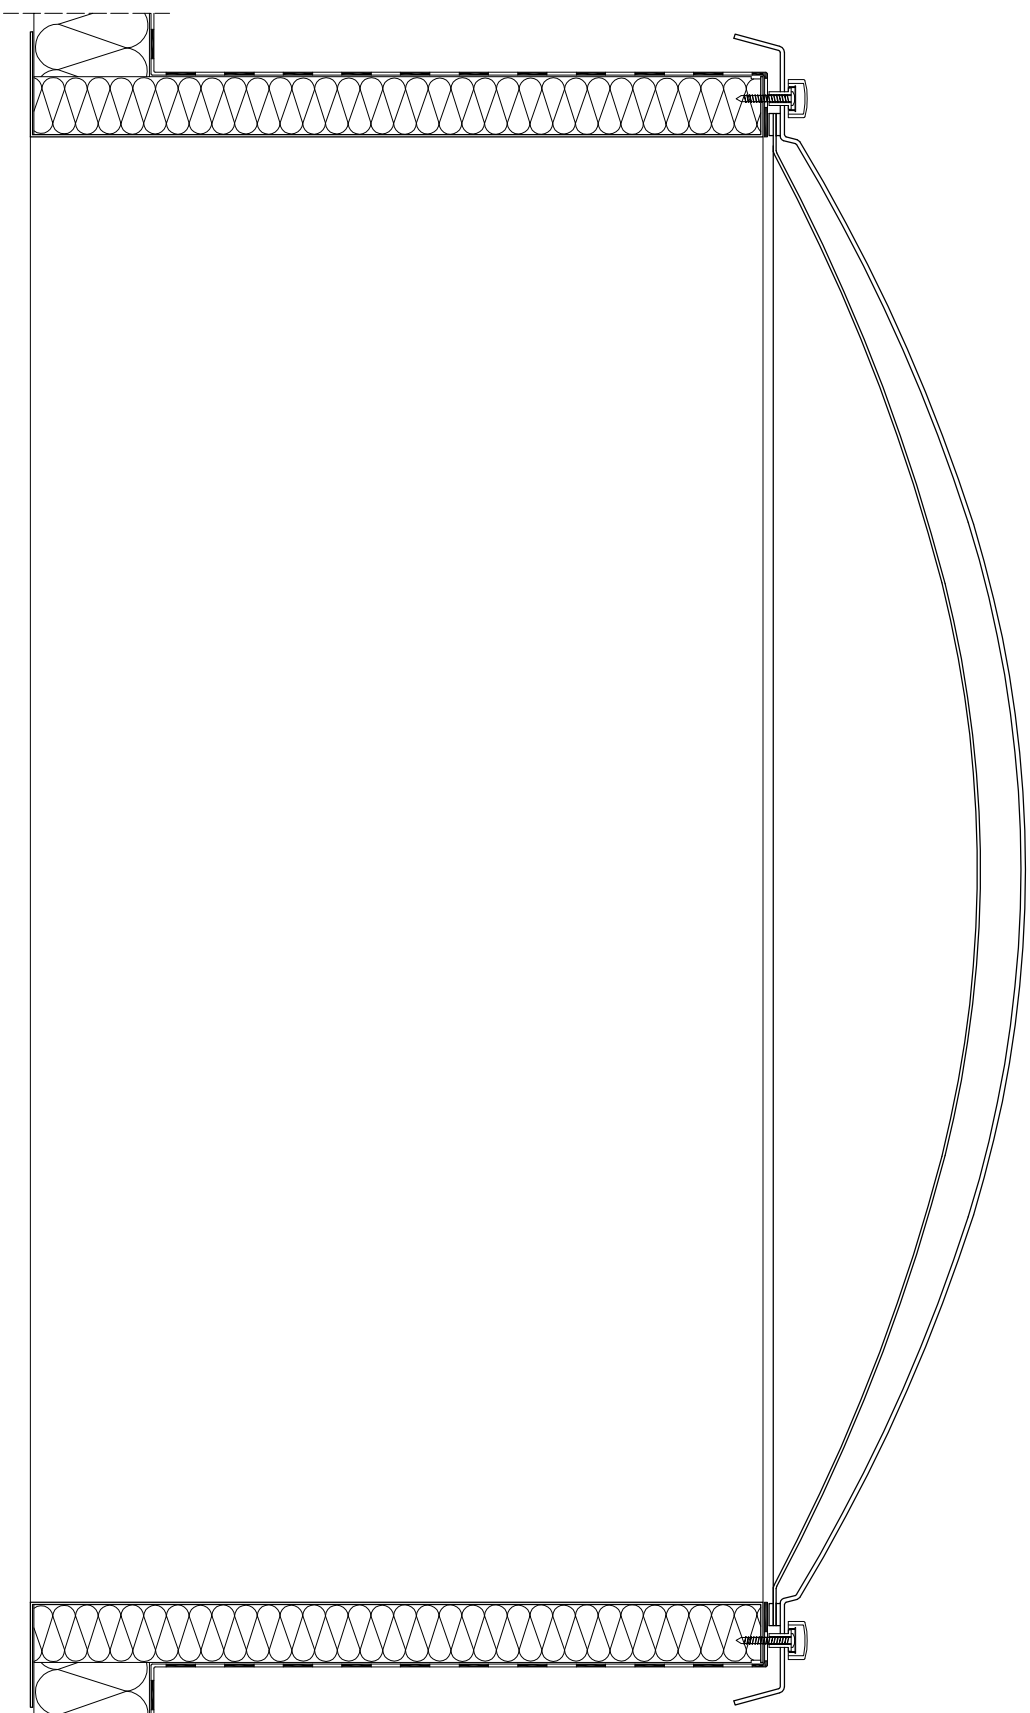

**PODSTAWA STALOWA - 15, 35, 50 cm**

**KOPUŁKA 1, 2 lub 3-WARSTWOWA U=5,6 - 1,8 W/m<sup>2</sup>K**