


ŚWIETLIK KOPUŁKOWY OTWIERANY ELEKTRYCZNIE
NA PODSTAWIE STALOWEJ SKOŚNEJ

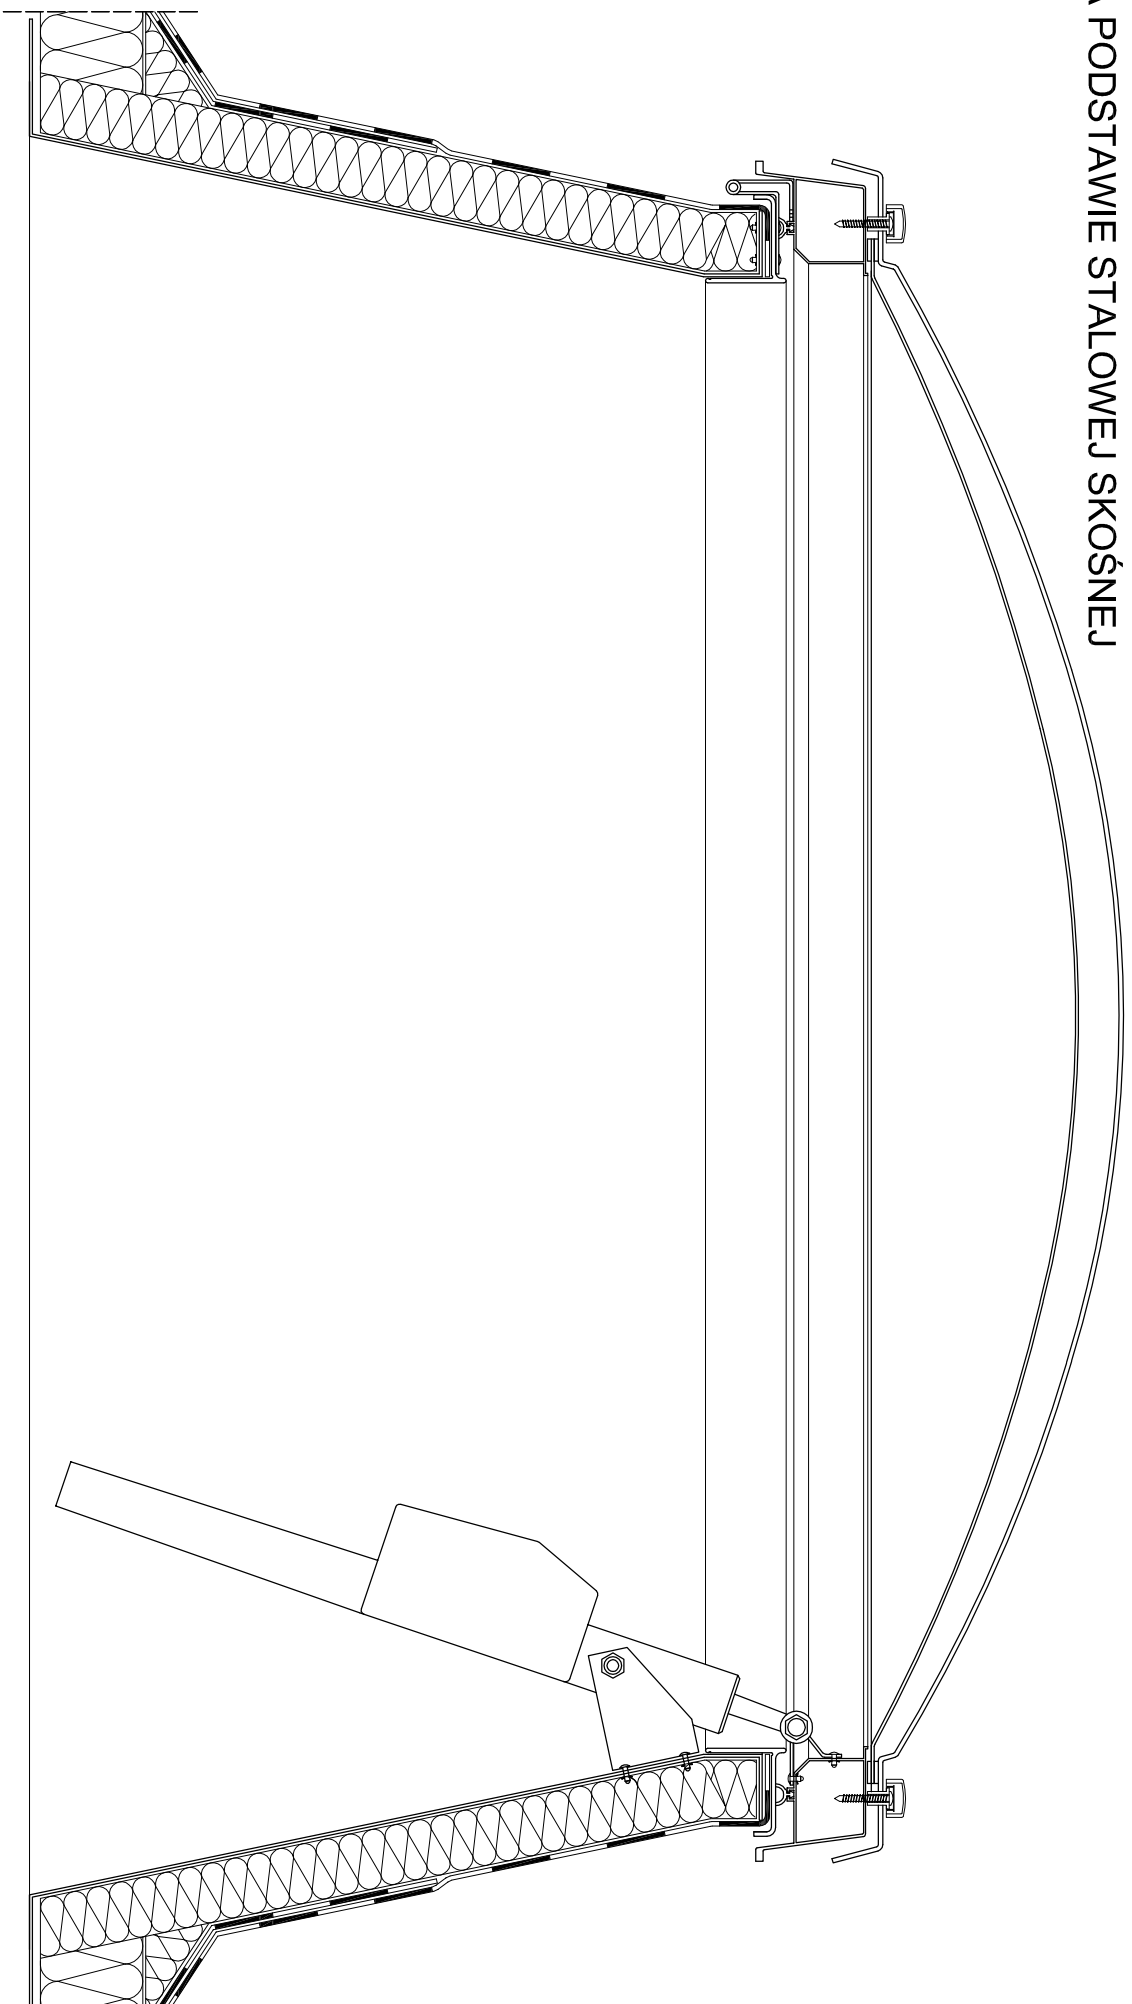

PODSTAWA STALOWA - 15, 35, 50 cm

KOPUŁKA 1, 2 lub 3-WARSTWOWA U=5,6 - 1,8 W/m²K