


**ŚWIETLIK POLIWĘGLANOWY - WYŁĄZ DACHOWY
NA PODSTAWIE STALOWEJ SKOŚNEJ**

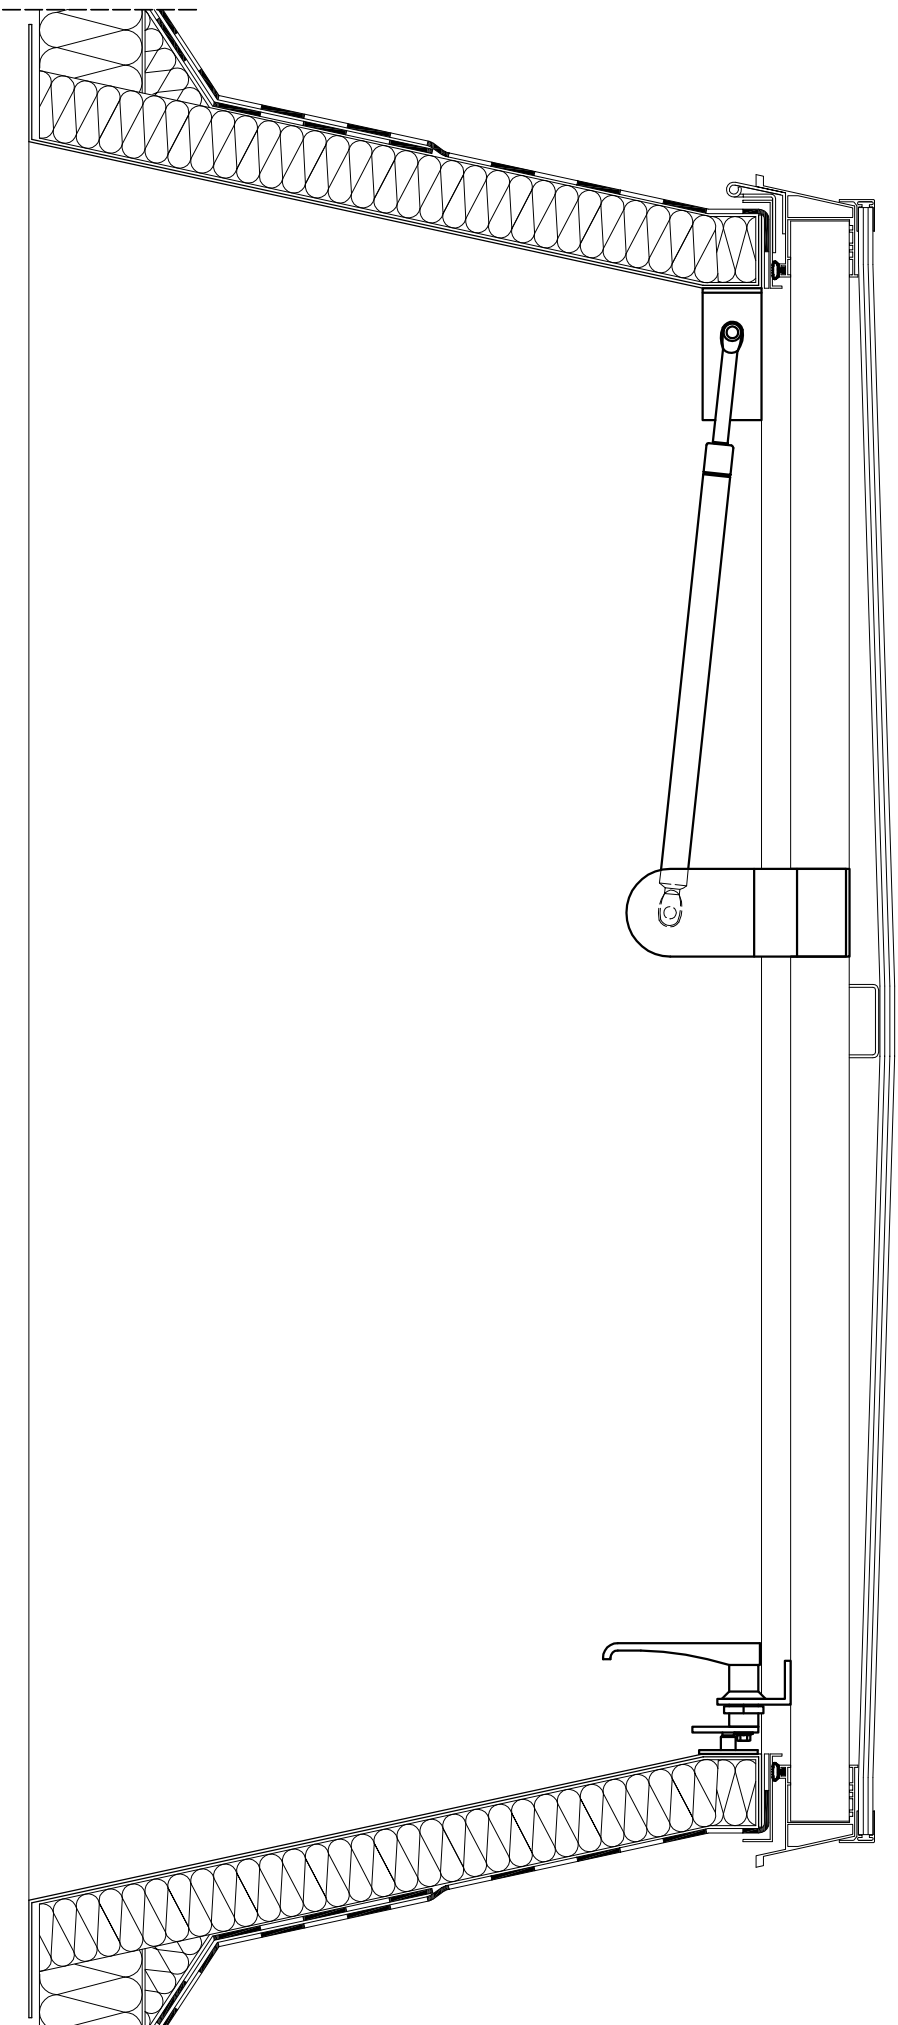

PODSTAWA STALOWA - 15, 35, 50 cm

POLIWĘGLAN KOMOROWY GR. 10-32 mm, U=2,5 - 1,35 W/m²K