


ŚWIETLIK POLIWĘGLANOWY STAŁY
NA PODSTAWIE LAMINATOWEJ PROSTEJ

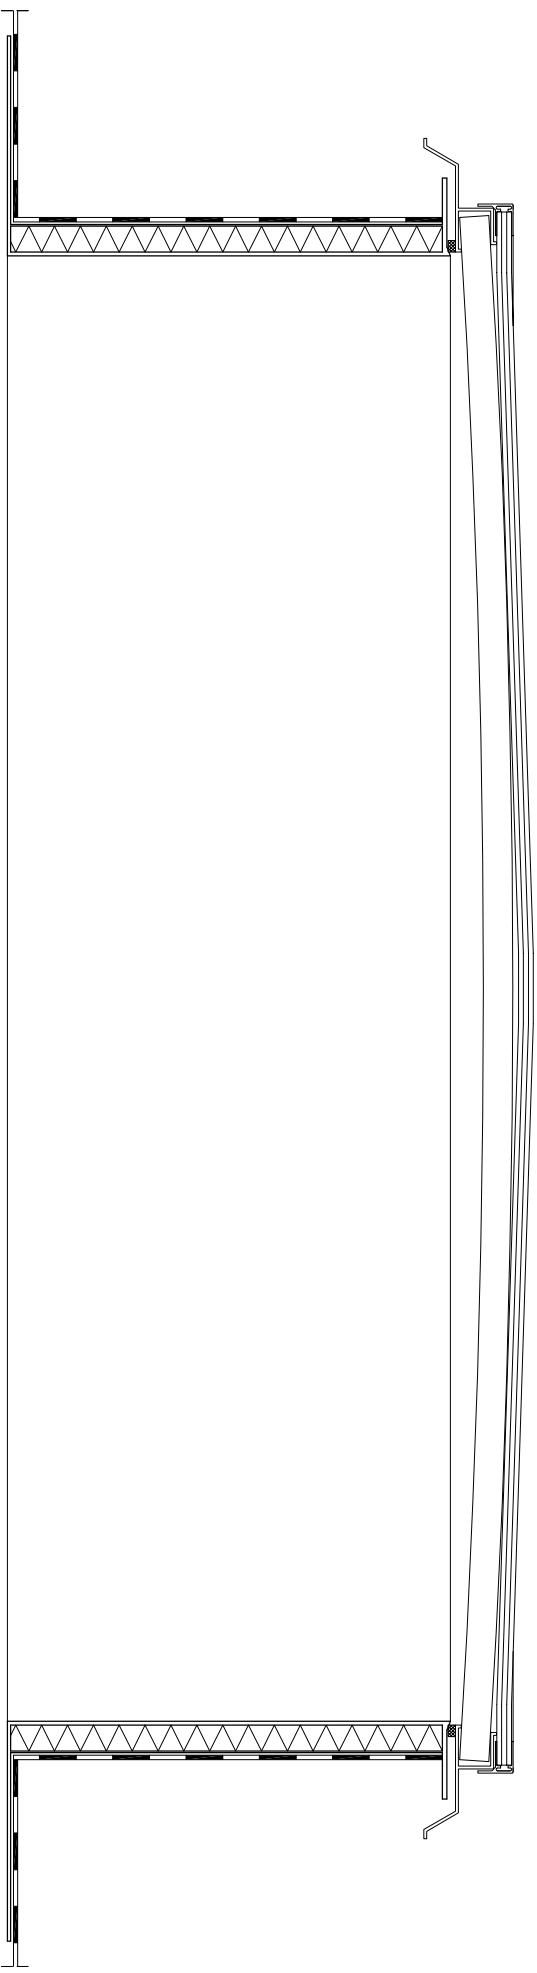

PODSTAWA LAMINATOWA - 15, 30, 50 cm

POLIWĘGLAN KOMOROWY GR. 10-32 mm, $U=2,5 - 1,35 \text{ W/m}^2\text{K}$