


**ŚWIETLIK POLIWĘGLANOWY OTWIERANY RĘCZNIE
NA PODSTAWIE LAMINATOWEJ SKOŚNEJ**

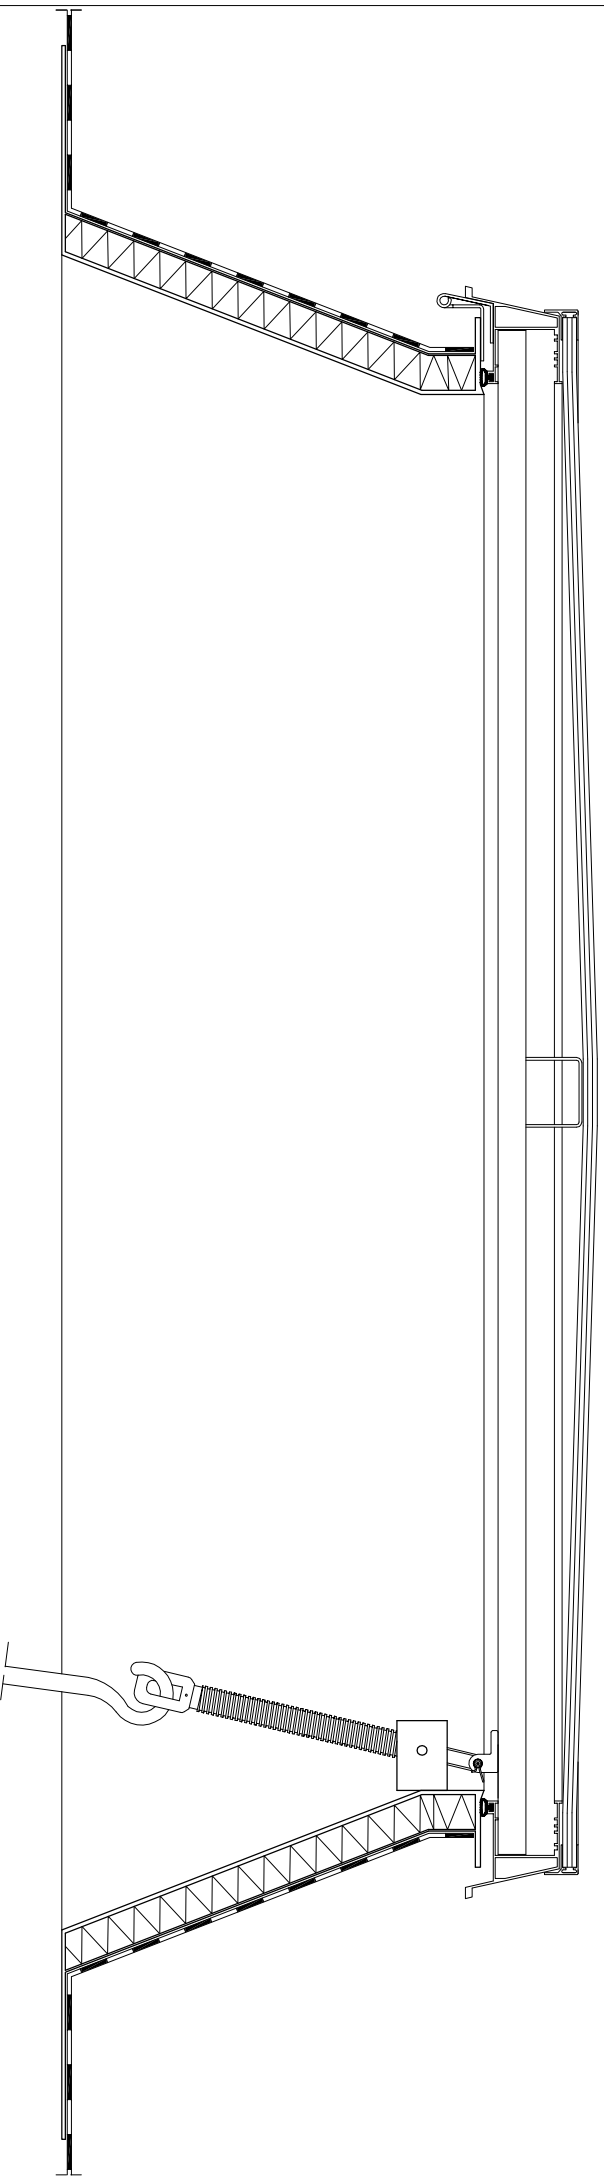

PODSTAWA LAMINATOWA - 15, 30, 50 cm

POLIWĘGLAN KOMOROWY GR. 10-32 mm, U=2,5 - 1,35 W/m²K