


**ŚWIETLIK POLIWĘGLANOWY OTWIERANY ELEKTRYCZNIE  
NA PODSTAWIE STALOWEJ SKOŚNEJ**

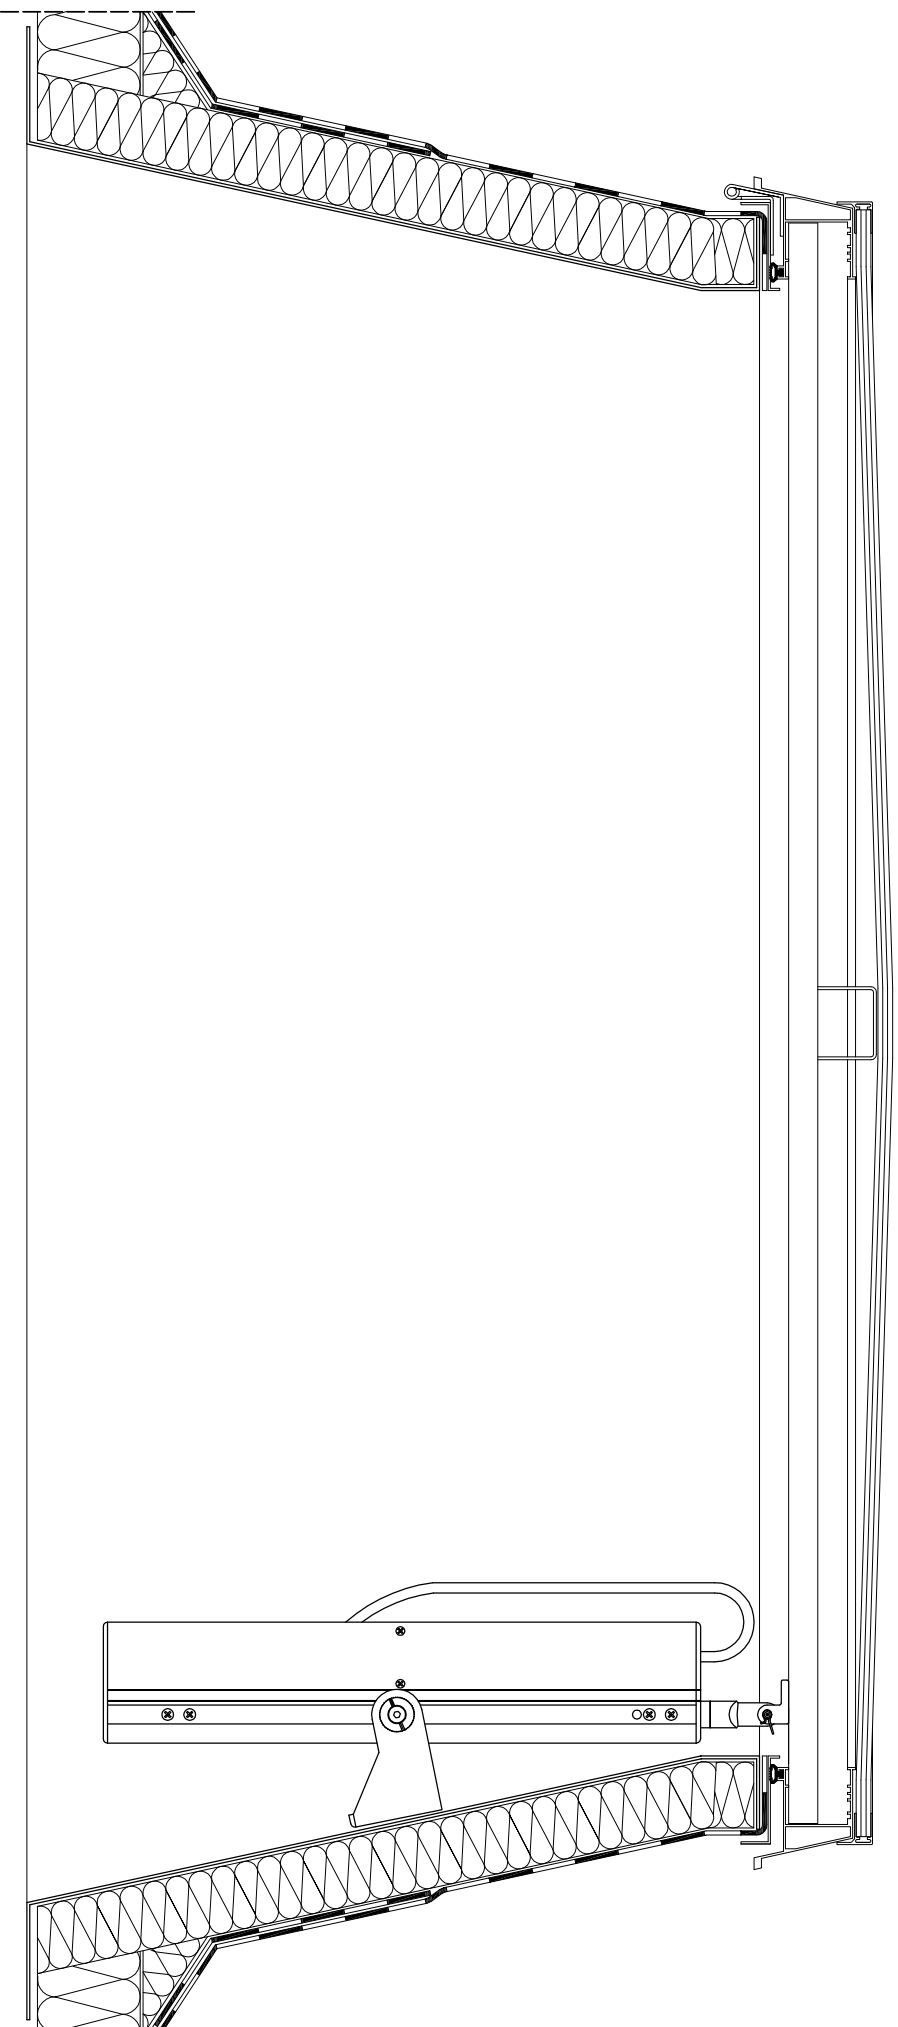

**PODSTAWA STALOWA - 15, 35, 50 cm**

**POLIWĘGLAN KOMOROWY GR. 10-32 mm, U=2,5 - 1,35 W/m<sup>2</sup>K**